



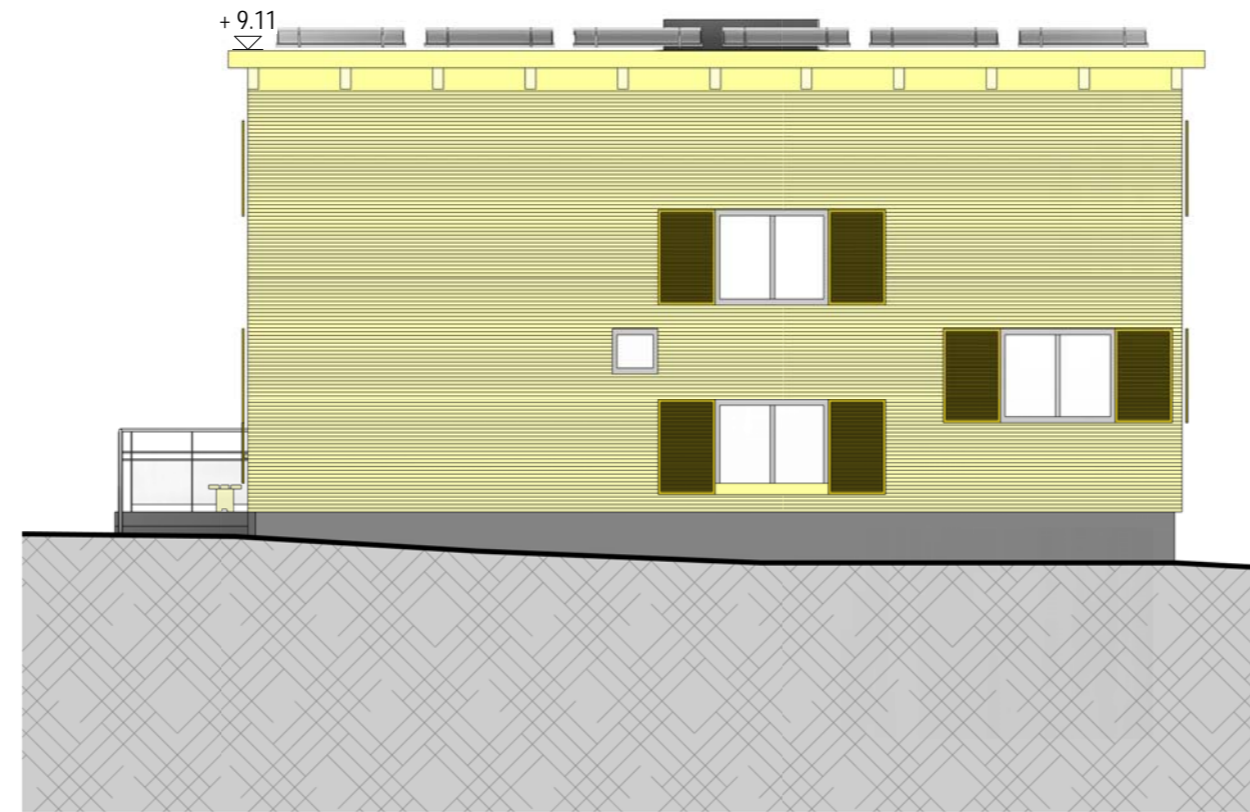


Ostansicht

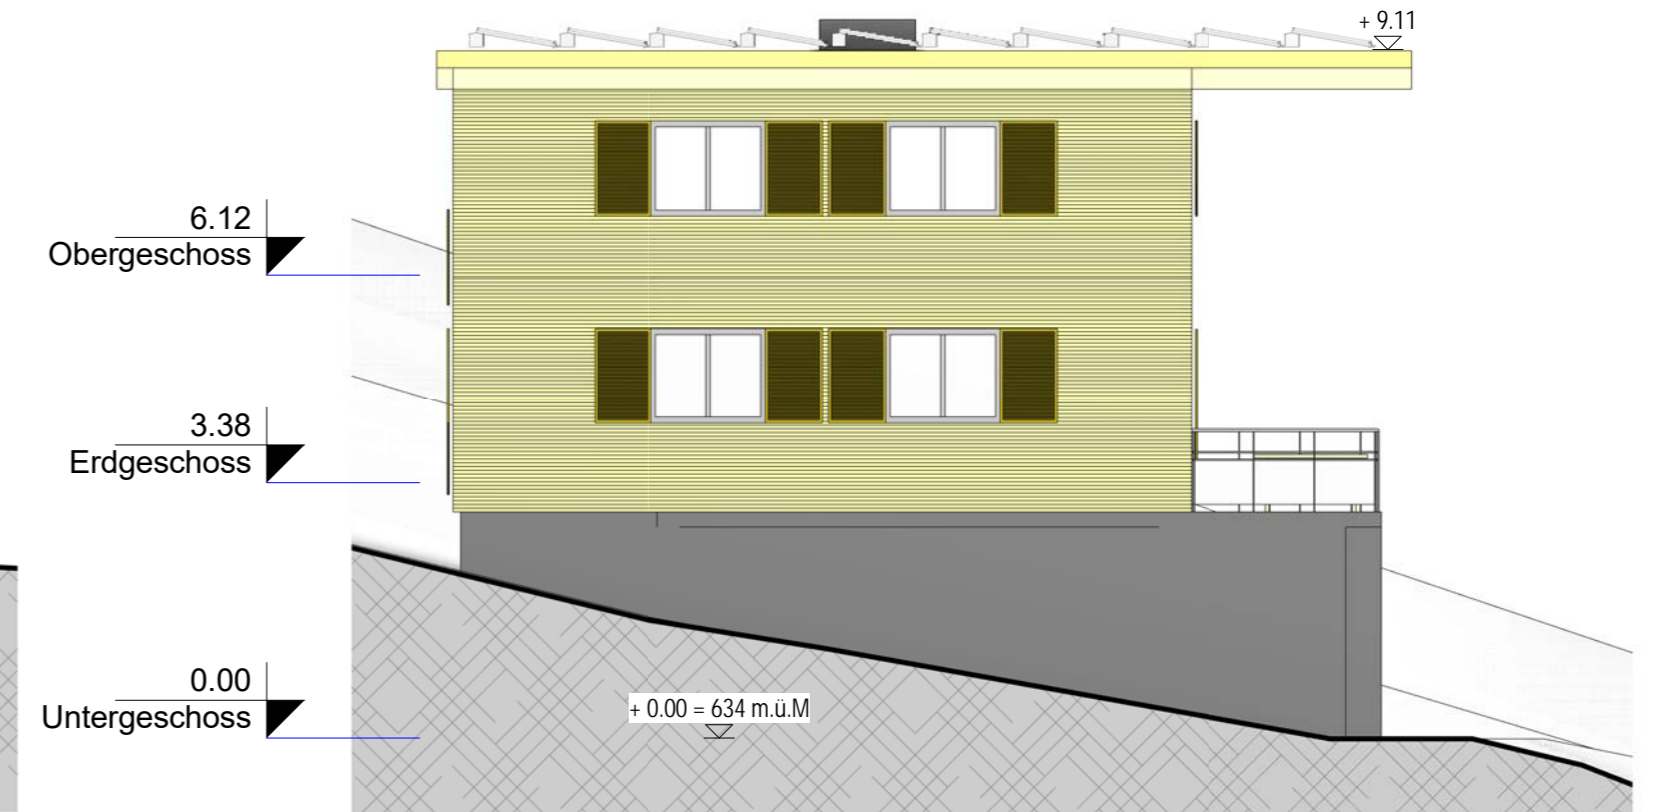


Nordansicht



Westansicht

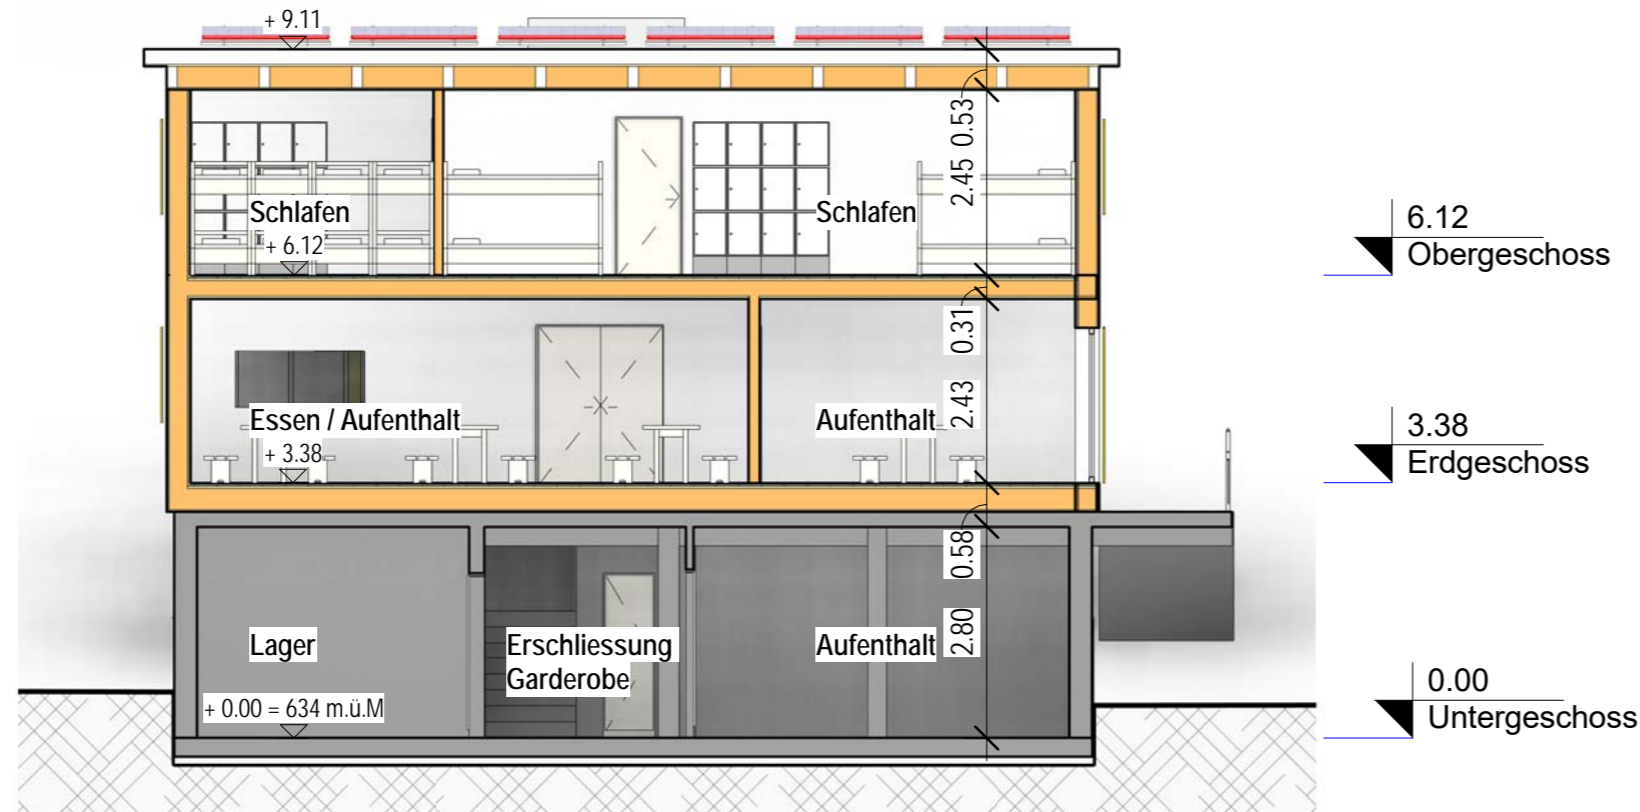

5 A-A

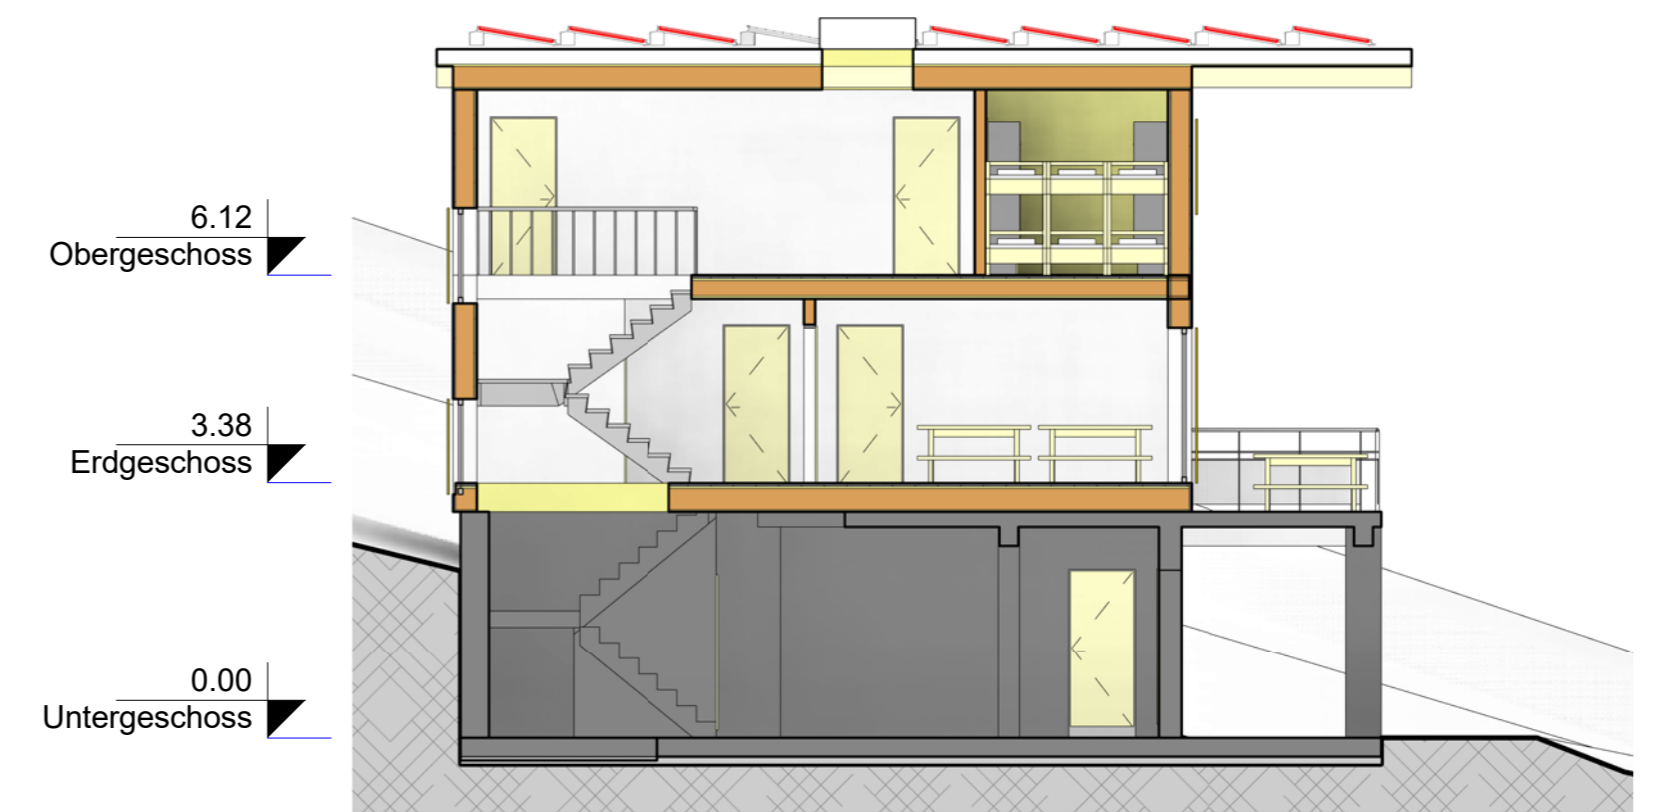

6 B-B



Südansicht

BAUraum GmbH
Architektur Planung Ausführung Verwaltung

Zürichstrasse 2
8134 Adliswil / ZH
www.bau-raum.ch

T 043 377 58 00
F 043 377 55 43
atelier@bau-raum.ch

Änderung	Index	Datum
Plan:		Datum:
Pfadiheim Haselhaus		08/07/16
Ausführung Fassaden / Schnitte 1-100		Gez.:
Objekt:		Autor:
Haselhaus		Format:
Bauherrschaft:		A2
Verein Pfadiheime St. Georg		Mssst.:
5023 Biberstein		1 : 100
Plan Nr.:	Rev.:	
133-A110	08.08.2016 17:13:33	