



Erdgeschoss
M 1 : 100

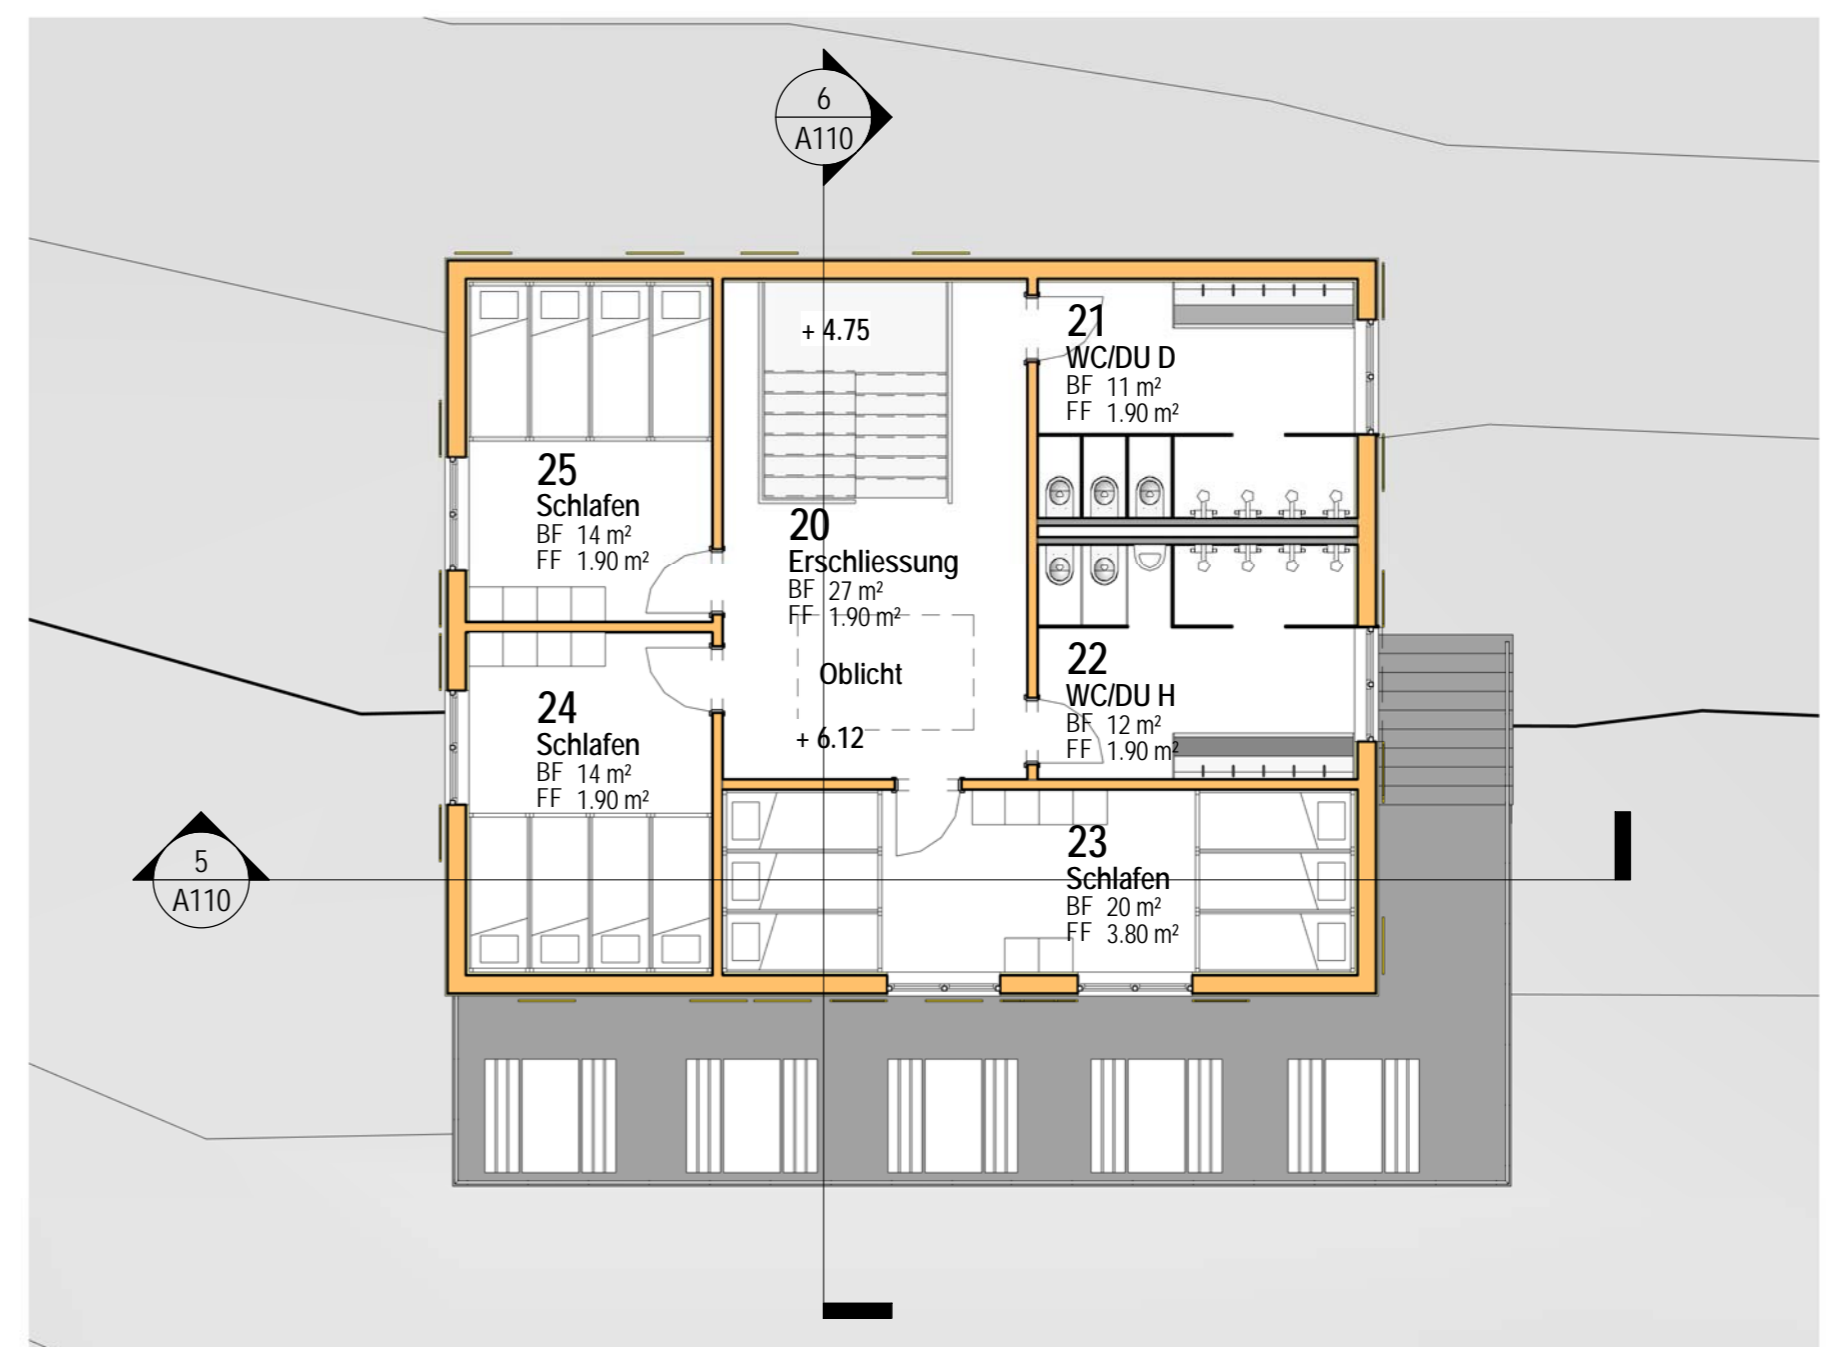

Obergeschoss
M 1 : 100

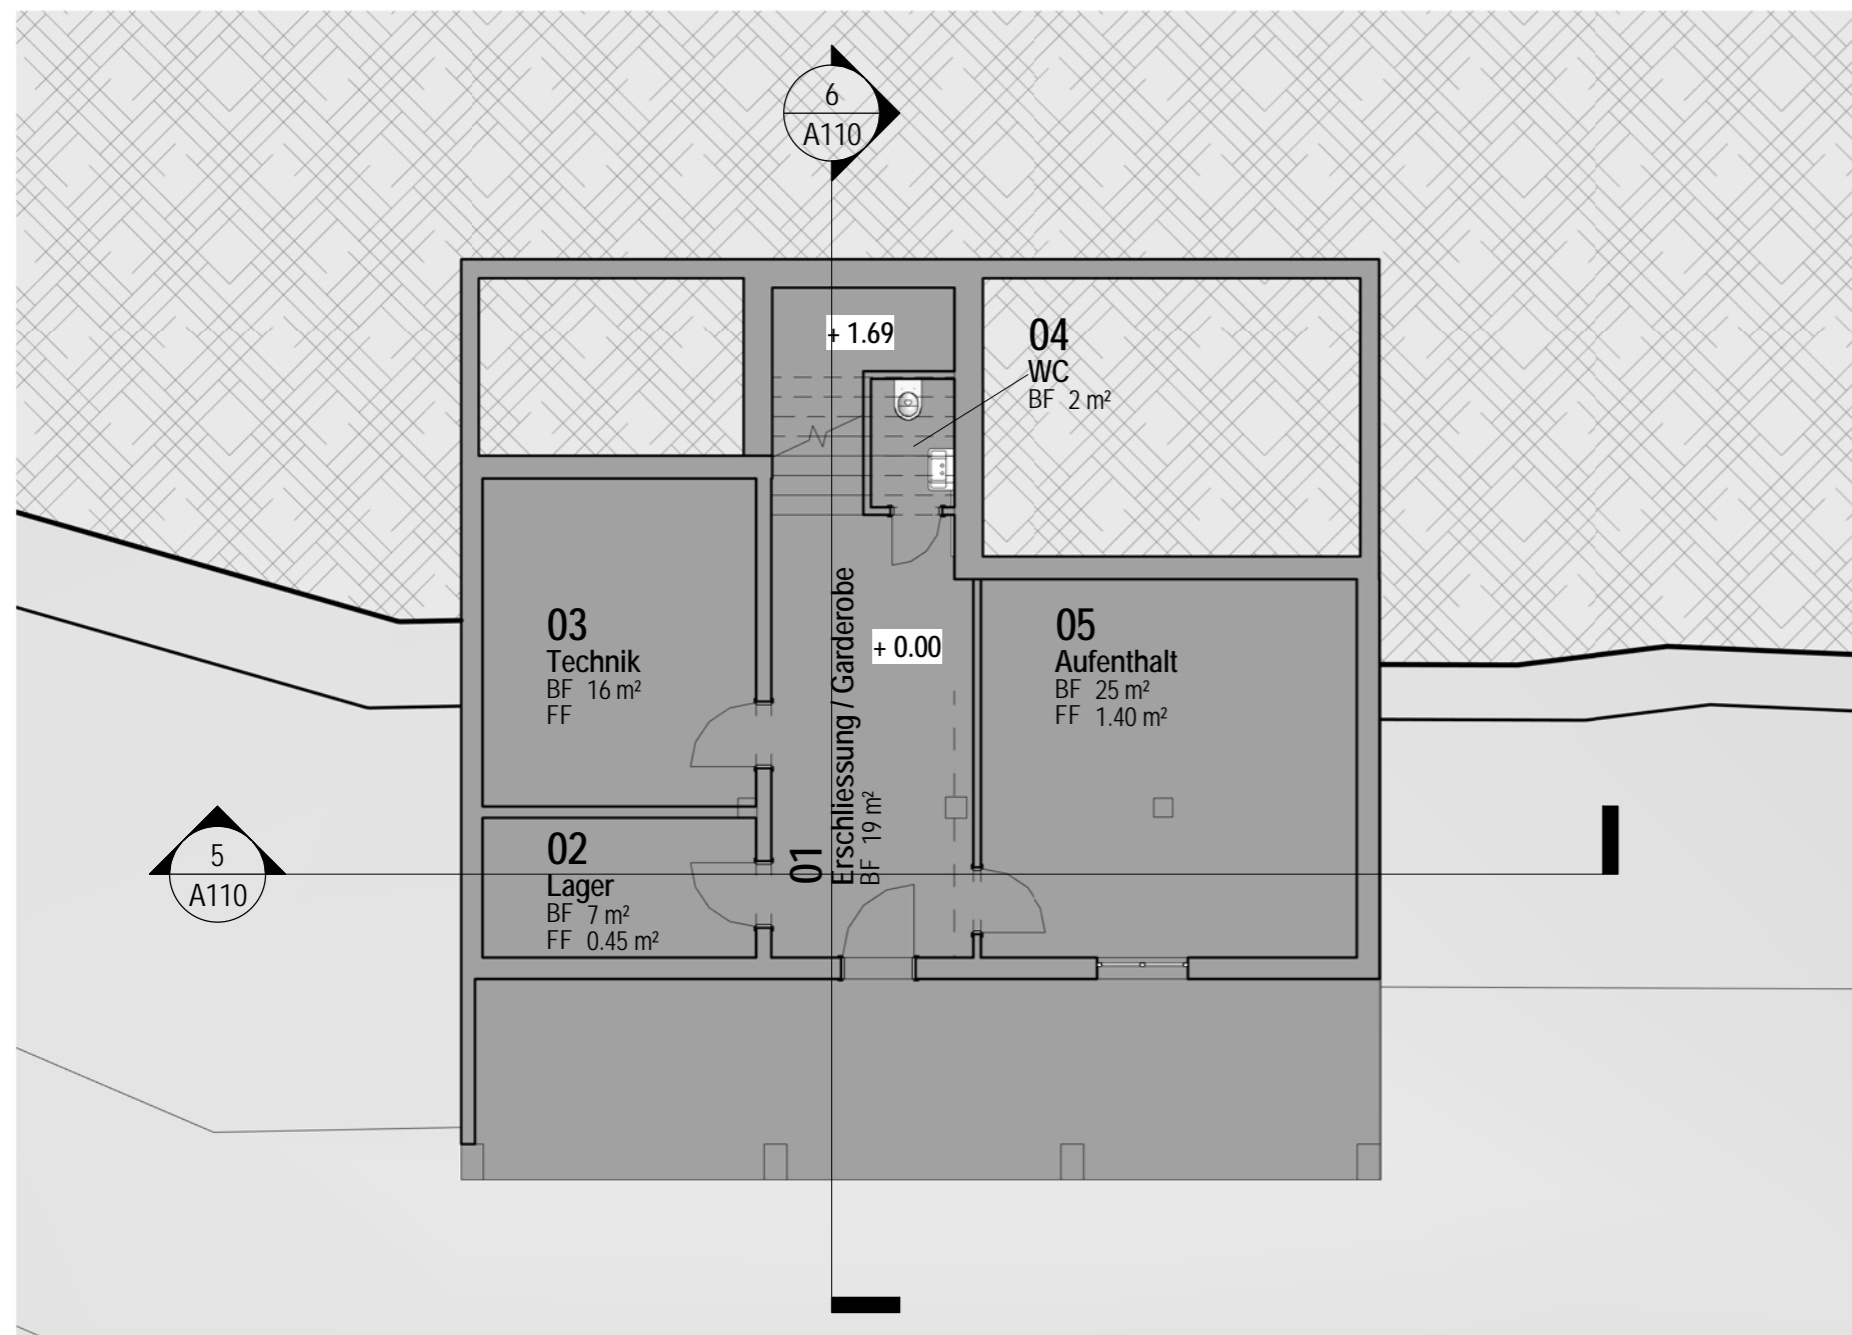

Untergeschoss
M 1 : 100



Tag- und Nachtgleiche 12:00 Uhr

Änderung	Index	Datum
BAUraum GmbH Architektur Planung Ausführung Verwaltung		Datum: 07.08.2016
Zürichstrasse 2 8134 Adliswil / ZH www.bau-raum.ch		Gez.: BS
T 043 377 58 00 F 043 377 55 43 atelier@bau-raum.ch		Format: A2
Pfadiheim Haselhaus Ausführung Grundrisse 1-100 / 3D Ansicht		Mssst.: Wie angezeigt
Verein Pfadiheime St. Georg 5023 Biberstein		Rev.: 08.08.2016 17:14:03
Plan Nr.: 133-A109		